




平面図

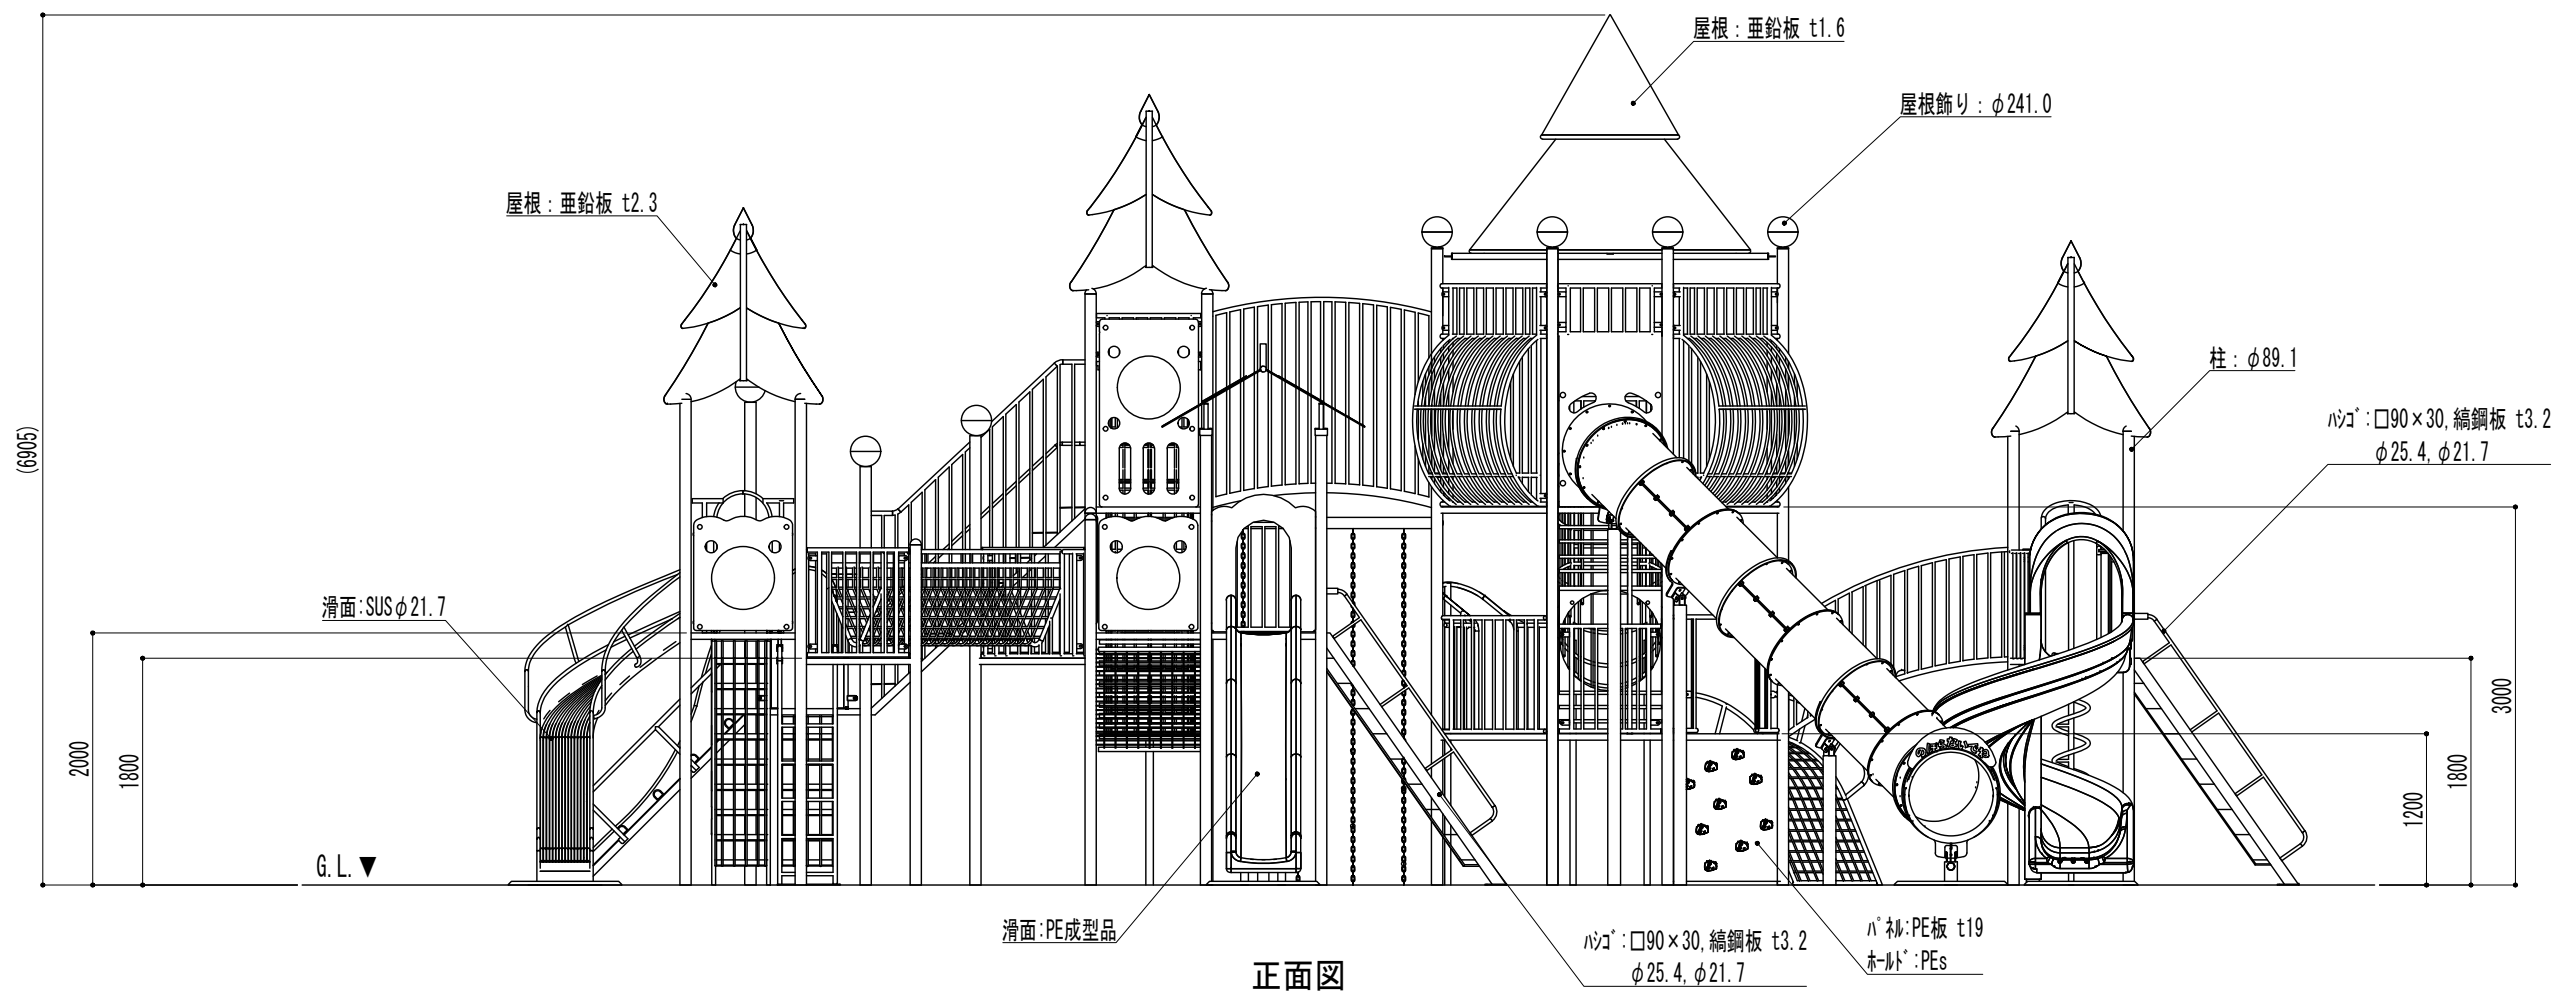


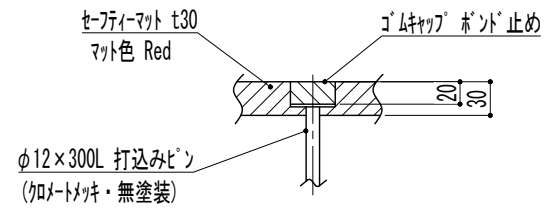

セーフティマット詳細図

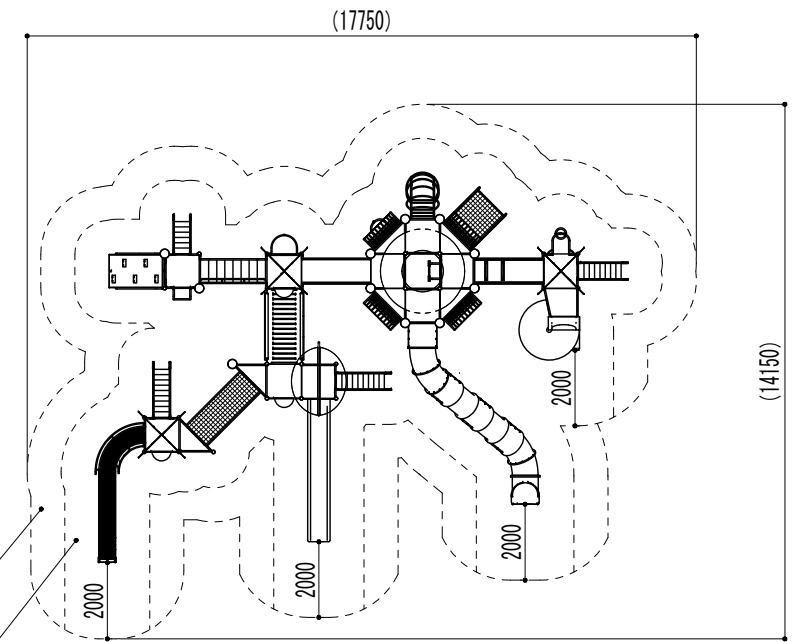

安全領域図 S=1/200

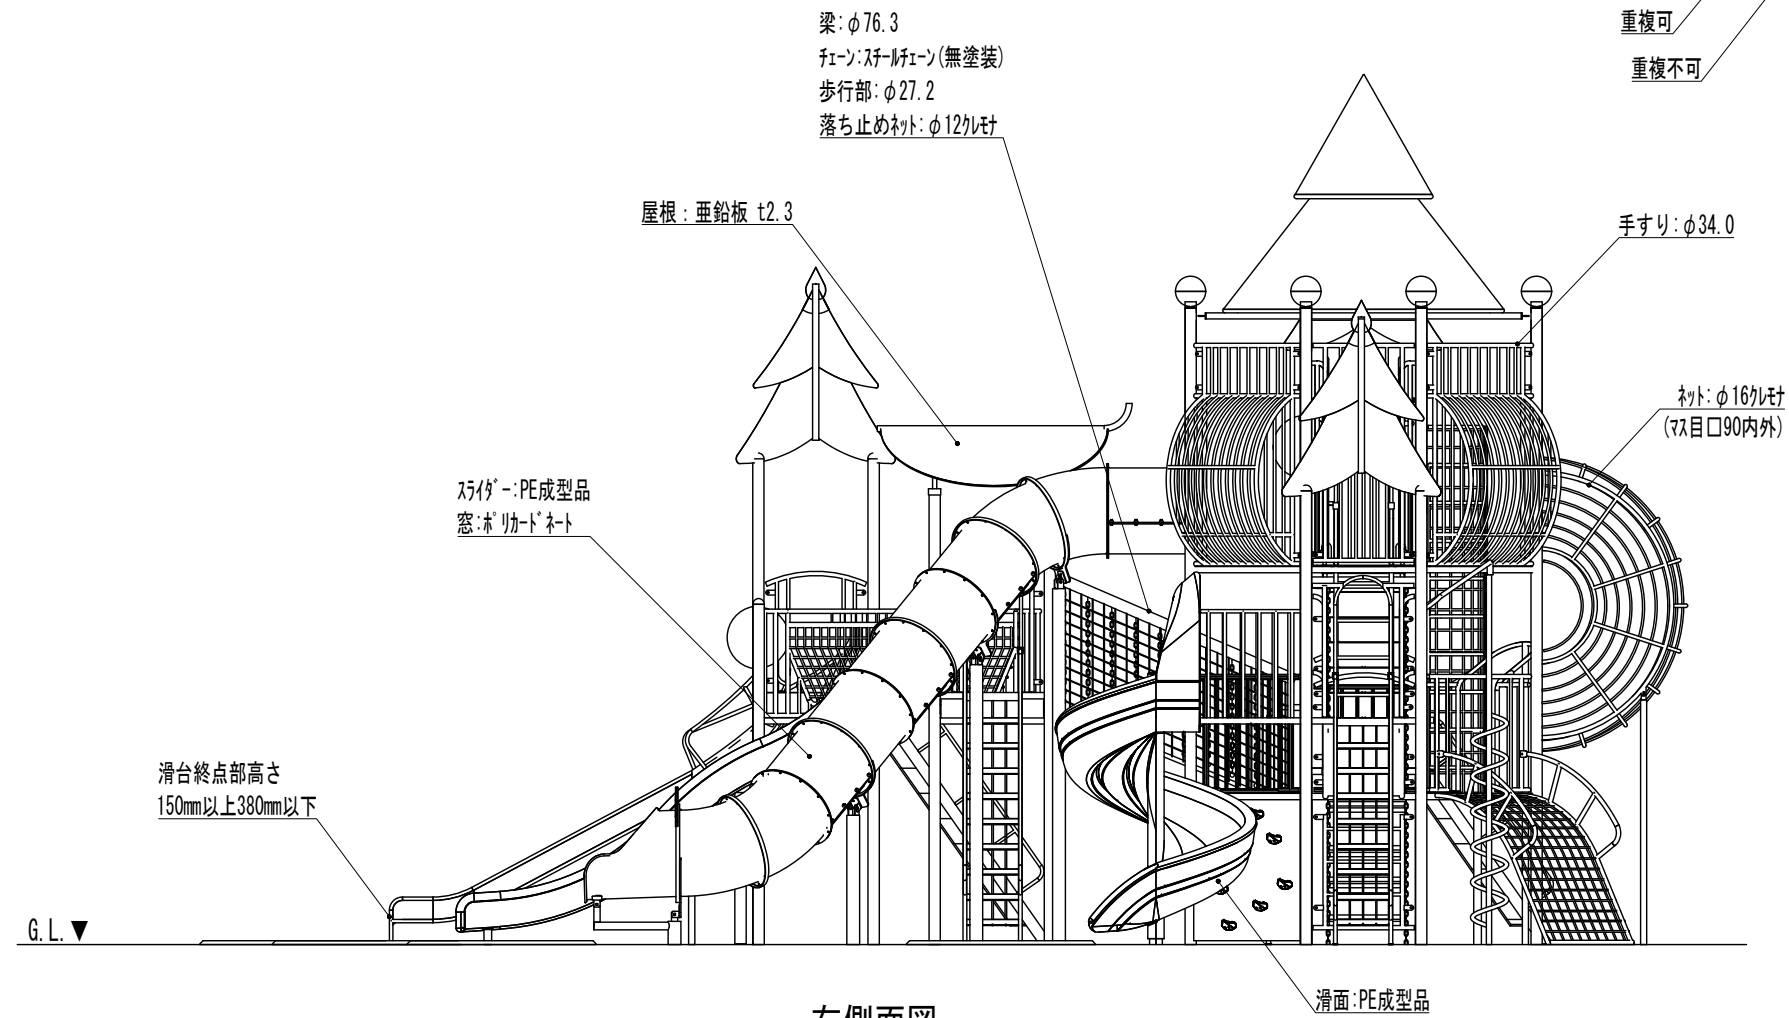

右側面図

